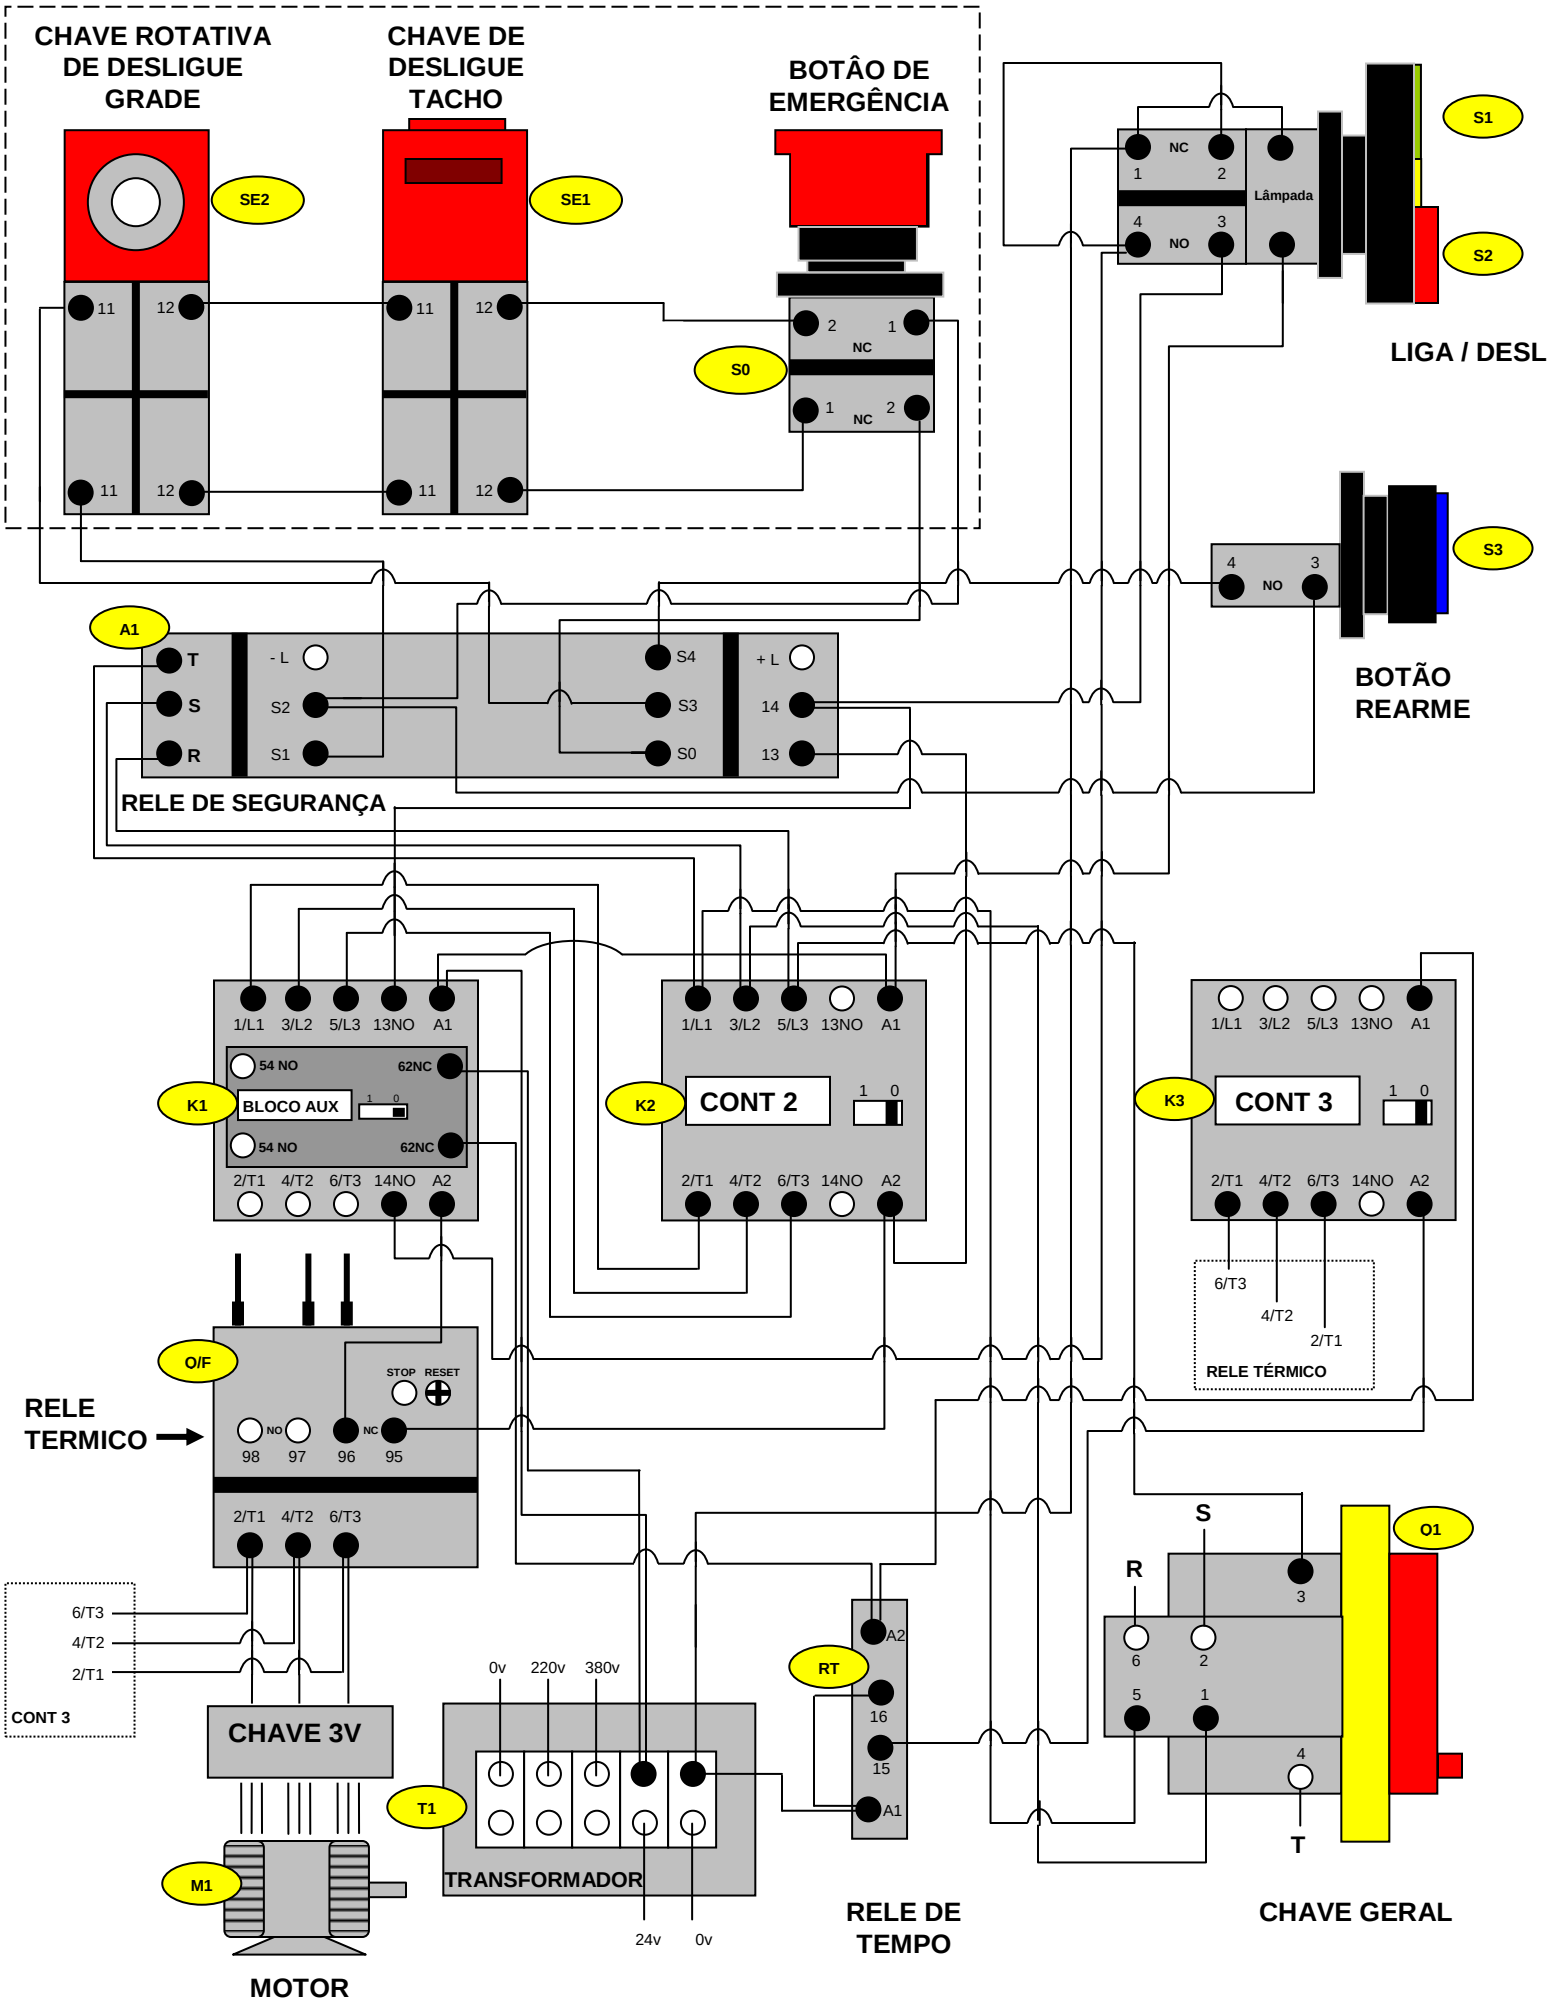ESQUEMA ELÉTRICO BATEDEIRAS REVISÃO 11/2013